



1.PATRO (2.N.P.)-PŮDORYS

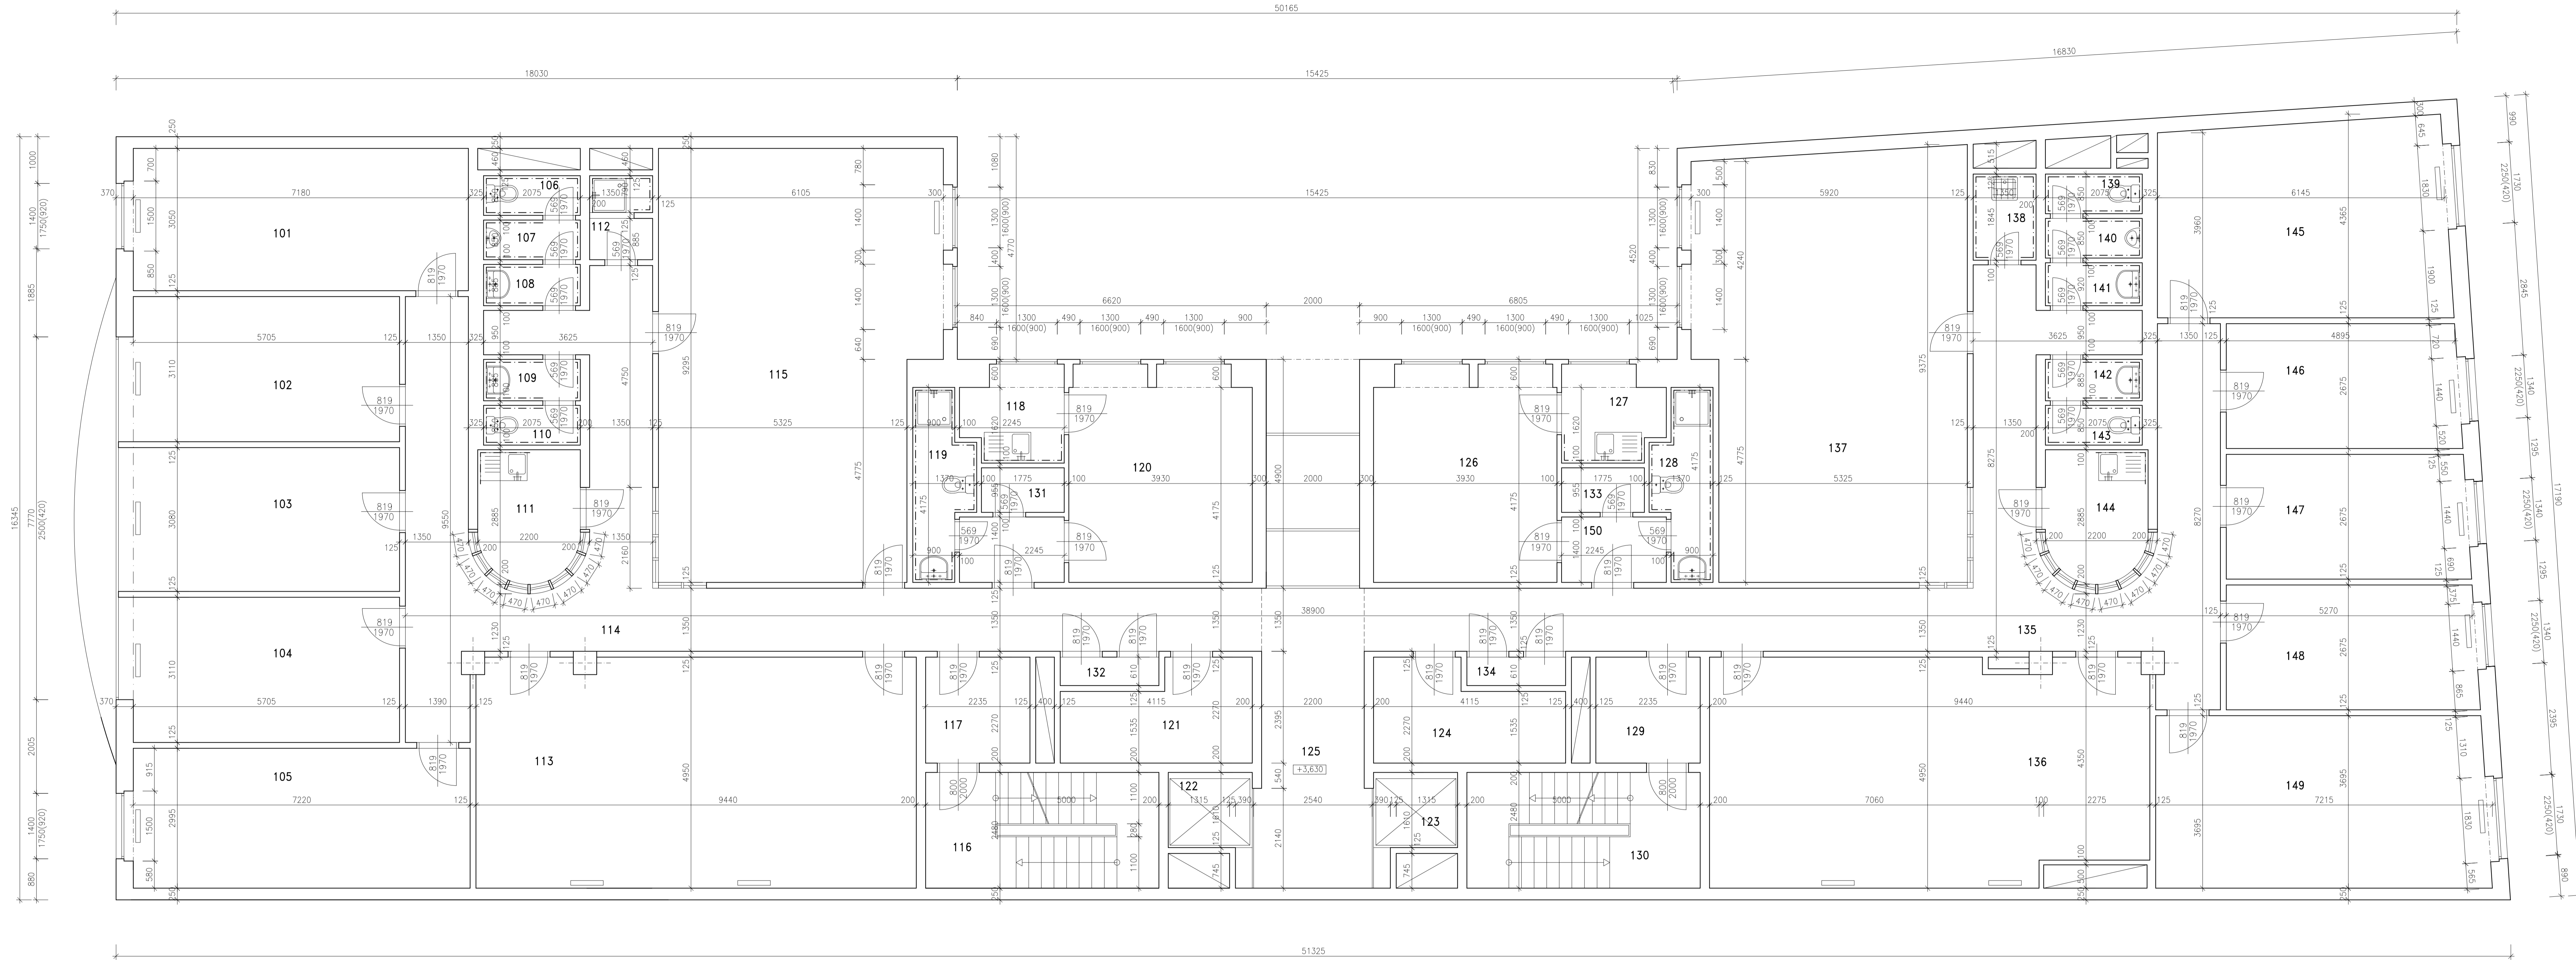

LEGENDA MÍSTNOSTÍ		
Č.M	MÍSTNOST	M2
SPOLEČNÉ PROSTORY		
116	SCHODIŠTĚ S1	11,8
122	VÝTAH V1	3,0
123	VÝTAH V2	3,0
125	HALA	14,5
130	SCHODIŠTĚ S2	12,0
	CELKEM	44,300
LEVÝ TRAKT		
101	KANCELÁŘ	22,0
102	KANCELÁŘ	18,8
103	KANCELÁŘ	18,9
104	KANCELÁŘ	18,2
105	KANCELÁŘ	21,7
106	WC	1,8
107	PISOÁŘ	1,8
108	PŘEDSÍŇ WC	1,8
109	PŘEDSÍŇ WC	1,8
110	WC	1,8
111	KUCHYŇKA	6,3
112	SPRCHA	2,3
113	TECHNICKÁ MÍSTNOST	45,6
114	CHODBA	46,7
115	KANCELÁŘ	51,9
117	PŘEDSÍŇ	5,1
118	KUCHYŇKA	2,9
119	KOUPELNA+WC	4,2
120	POKŮJ	18,1
121	SKLAD	7,9
131	ŠATNA+PŘEDSÍŇ	4,5
132	EL.ROZVADĚČ	1,1
	CELKEM	305,200
PRÁVÝ TRAKT		
124	ARCHIV	7,9
126	POKŮJ	18,1
127	KUCHYŇKA	2,9
128	KOUPELNA+WC	4,2
129	PŘEDSÍŇ	5,1
133	ŠATNA+PŘEDSÍŇ	4,5
134	EL.ROZVADĚČ	1,1
135	CHODBA	46,6
136	TECHNICKÁ MÍSTNOST	44,5
137	KANCELÁŘ	50,6
138	ÚKLIDOVÁ MÍSTNOST	2,3
139	WC	1,8
140	PISOÁŘ	1,8
141	PŘEDSÍŇ WC	1,8
142	PŘEDSÍŇ WC	1,8
143	WC	1,8
144	KUCHYŇKA	6,3
145	KANCELÁŘ	25,6
146	KANCELÁŘ	13,3
147	KANCELÁŘ	13,8
148	KANCELÁŘ	14,3
149	KANCELÁŘ	26,2
	CELKEM	296,300

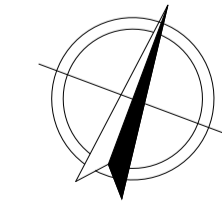

VED. PROJEKTANT	ZOUP. PROJEKTANT	VYPRACOVAN	ZAMĚŘOVÁNÍ BUDOV A STAVĚB
		BUDOVĚ KAMIS	RADOMÍR KAMPEL
			ALŠOVÁ PAVLA, SVOJÍK ILJA, ŠEDÝ
			TEL: 779999777, EMAIL: r.kampel@mapa.cz
MĚSTO SÚMĚV	K.Ú. Vinohrady 122184		
STAVĚBNÍK	Možná společnost spol. s r.o., Bělehradská 222/128, 12000 Praha 2	Č. ŽAK	PPS/2022/25
		DATA	DUBEN 2022
		STAVĚB	25
		FORMÁT	A4/A4
		MĚŘÍTKO	OSLO VÝKRES
			1:50
			A-6

1.PATRO (2.N.P.)-PŮDORYS