



3.PATRO (4.N.P.)-PŮDORYS

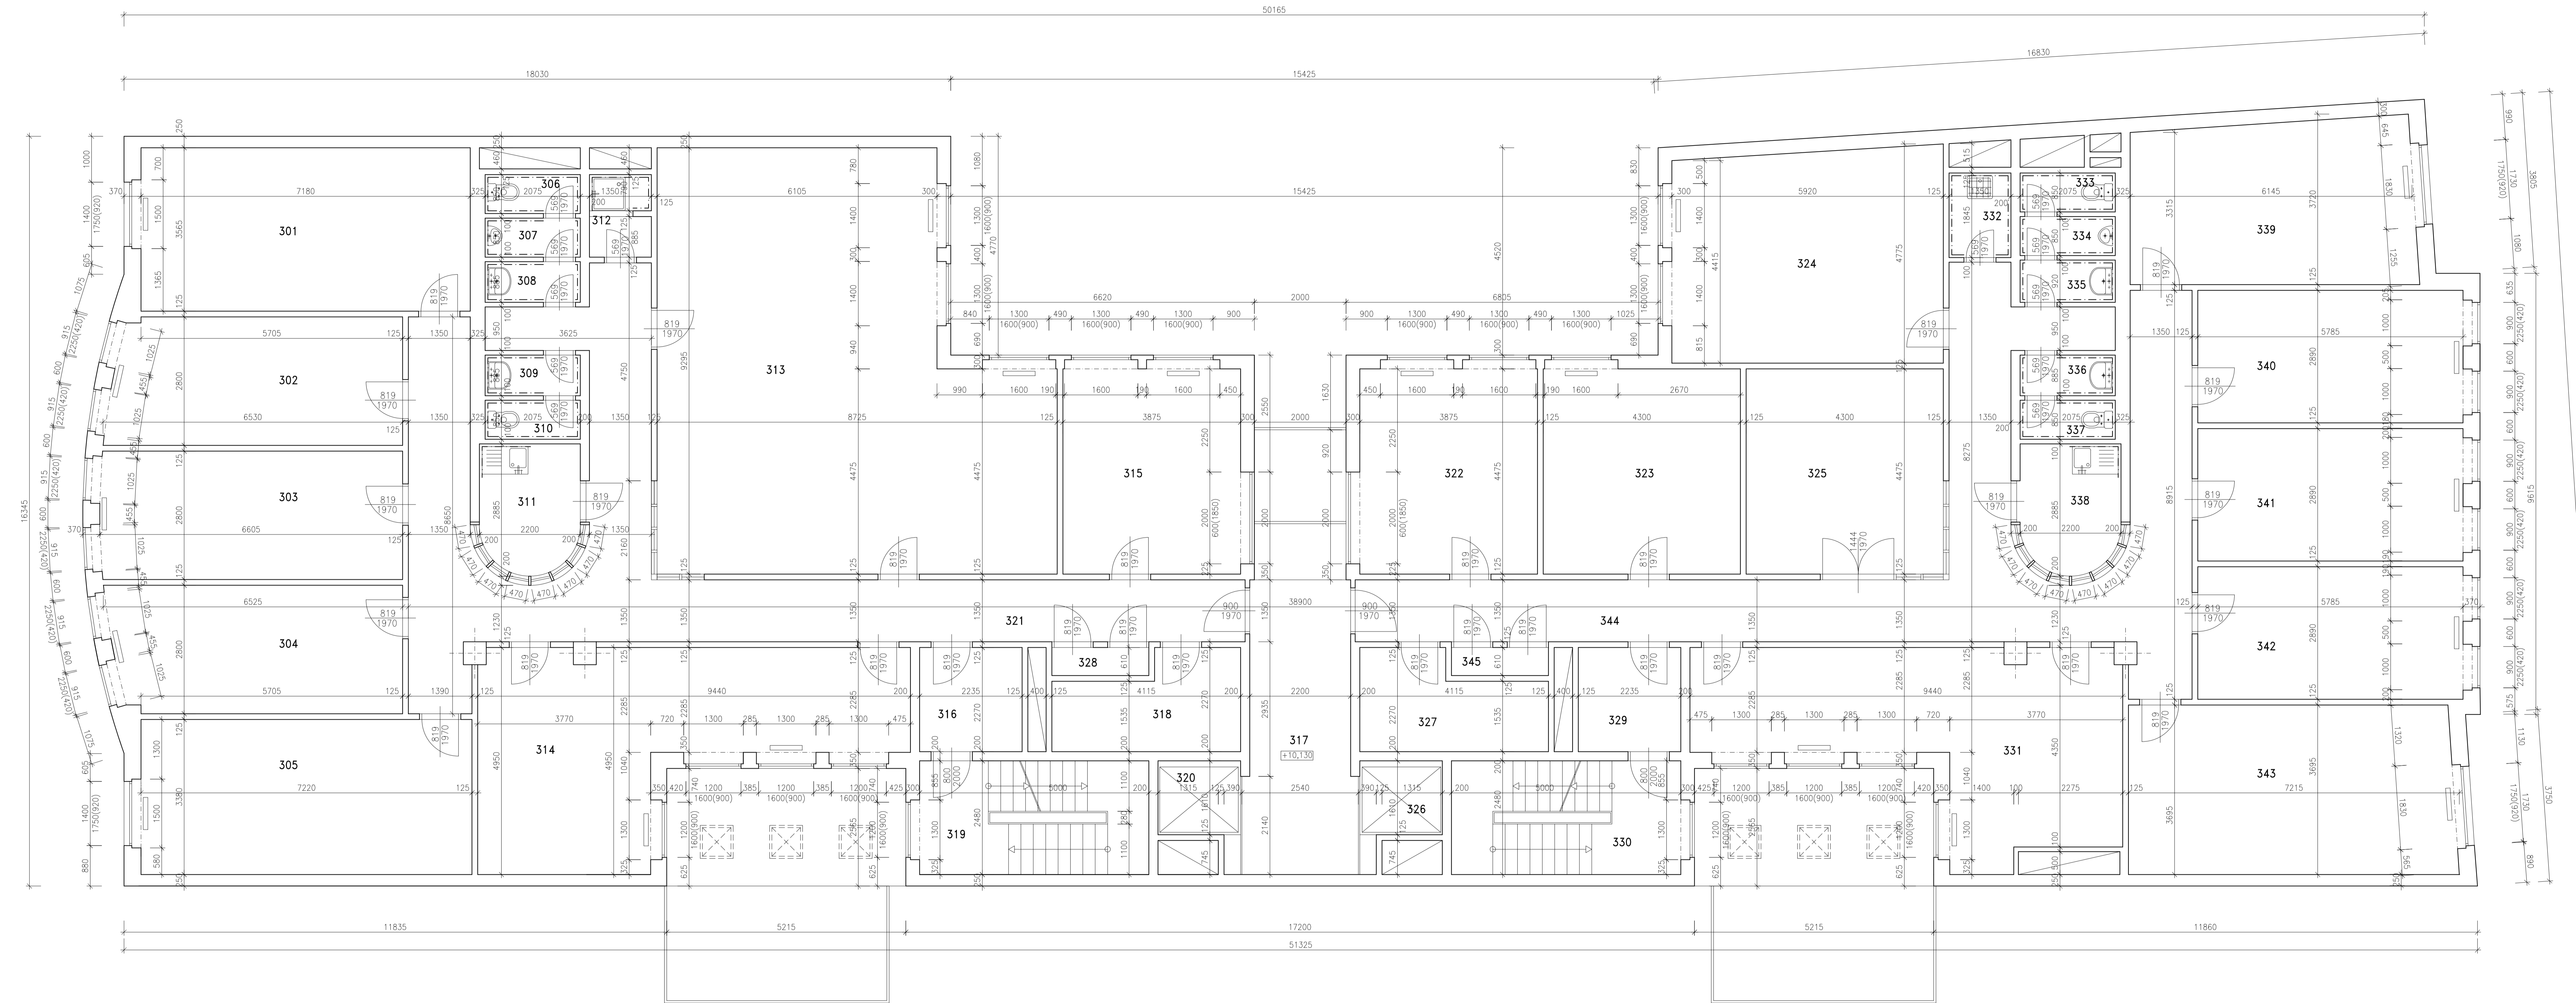

LEGENDA MÍSTNOSTÍ		
Č.M	MÍSTNOST	M2
SPOLEČNÉ PROSTORY		
317	HALA	17,2
319	SCHODIŠTĚ S1	11,8
320	VÝTAH V1	3,1
326	VÝTAH V2	3,1
330	SCHODIŠTĚ S2	12,0
	CELKEM	47,200
LEVÝ TRAKT		
301	KANCELÁŘ	25,4
302	KANCELÁŘ	17,8
303	KANCELÁŘ	18,5
304	KANCELÁŘ	17,5
305	KANCELÁŘ	24,2
306	WC	1,75
307	PISOÁŘ	1,75
308	PŘEDSIŇ WC	1,8
309	PŘEDSIŇ WC	1,8
310	WC	1,75
311	KUCHYŇKA	5,75
312	SPRCHA	2,4
313	KANCELÁŘ	68,4
314	KANCELÁŘ	30,0
315	KANCELÁŘ	17,4
316	PŘEDSIŇ	5,1
318	SKLAD	7,9
321	CHODBA	44,4
328	EL.ROZVADEČ	1,1
	CELKEM	294,700
PRAVÝ TRAKT		
322	KANCELÁŘ	17,4
323	KANCELÁŘ	19,3
324	KANCELÁŘ	27,2
325	ZASEDACÍ MÍSTNOST	19,2
327	ARCHIV	7,9
329	PŘEDSIŇ	5,1
331	KANCELÁŘ	30,4
332	ÚKLIDOVÁ KOMORA	2,5
333	WC	1,75
334	PISOÁŘ	1,75
335	PŘEDSIŇ WC	1,85
336	PŘEDSIŇ WC	1,8
337	WC	1,75
338	KUCHYŇKA	5,75
339	KANCELÁŘ	21,8
340	KANCELÁŘ	16,7
341	KANCELÁŘ	16,7
342	KANCELÁŘ	16,7
343	KANCELÁŘ	26,1
344	CHODBA	44,8
345	EL.ROZVADEČ	1,1
	CELKEM	287,550

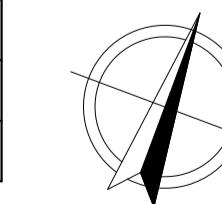

VED. PROJEKTANT	ZOUP. PROJEKTANT	VYPRACOVAN	ZAMEROVAVATĚL BUDOV A STAVBY
MEDO STANBY	K.Ú. Větrná 157164		RADOMÍR ŠKAMEL
STAVBYNÁ	Mokrá pyramida stavění spol.úh.s., Bělehradská 222/128, 12000 Praha 2		ADAM ŠKAMEL
			Č. ZK. 195/2022/25
			DATA 2022
			FORMÁT A4
			VERZE 1
			ČÍSLO VÝKRESU A-8

PASPORT-CENTRUM MODRÁ PYRAMIDA
Bělehradská 222/128, 120 00 Vinohrady
3.PATRO (4.N.P.)-PŮDORYS