



4.PATRO (5.N.P.)-PŮDORYS

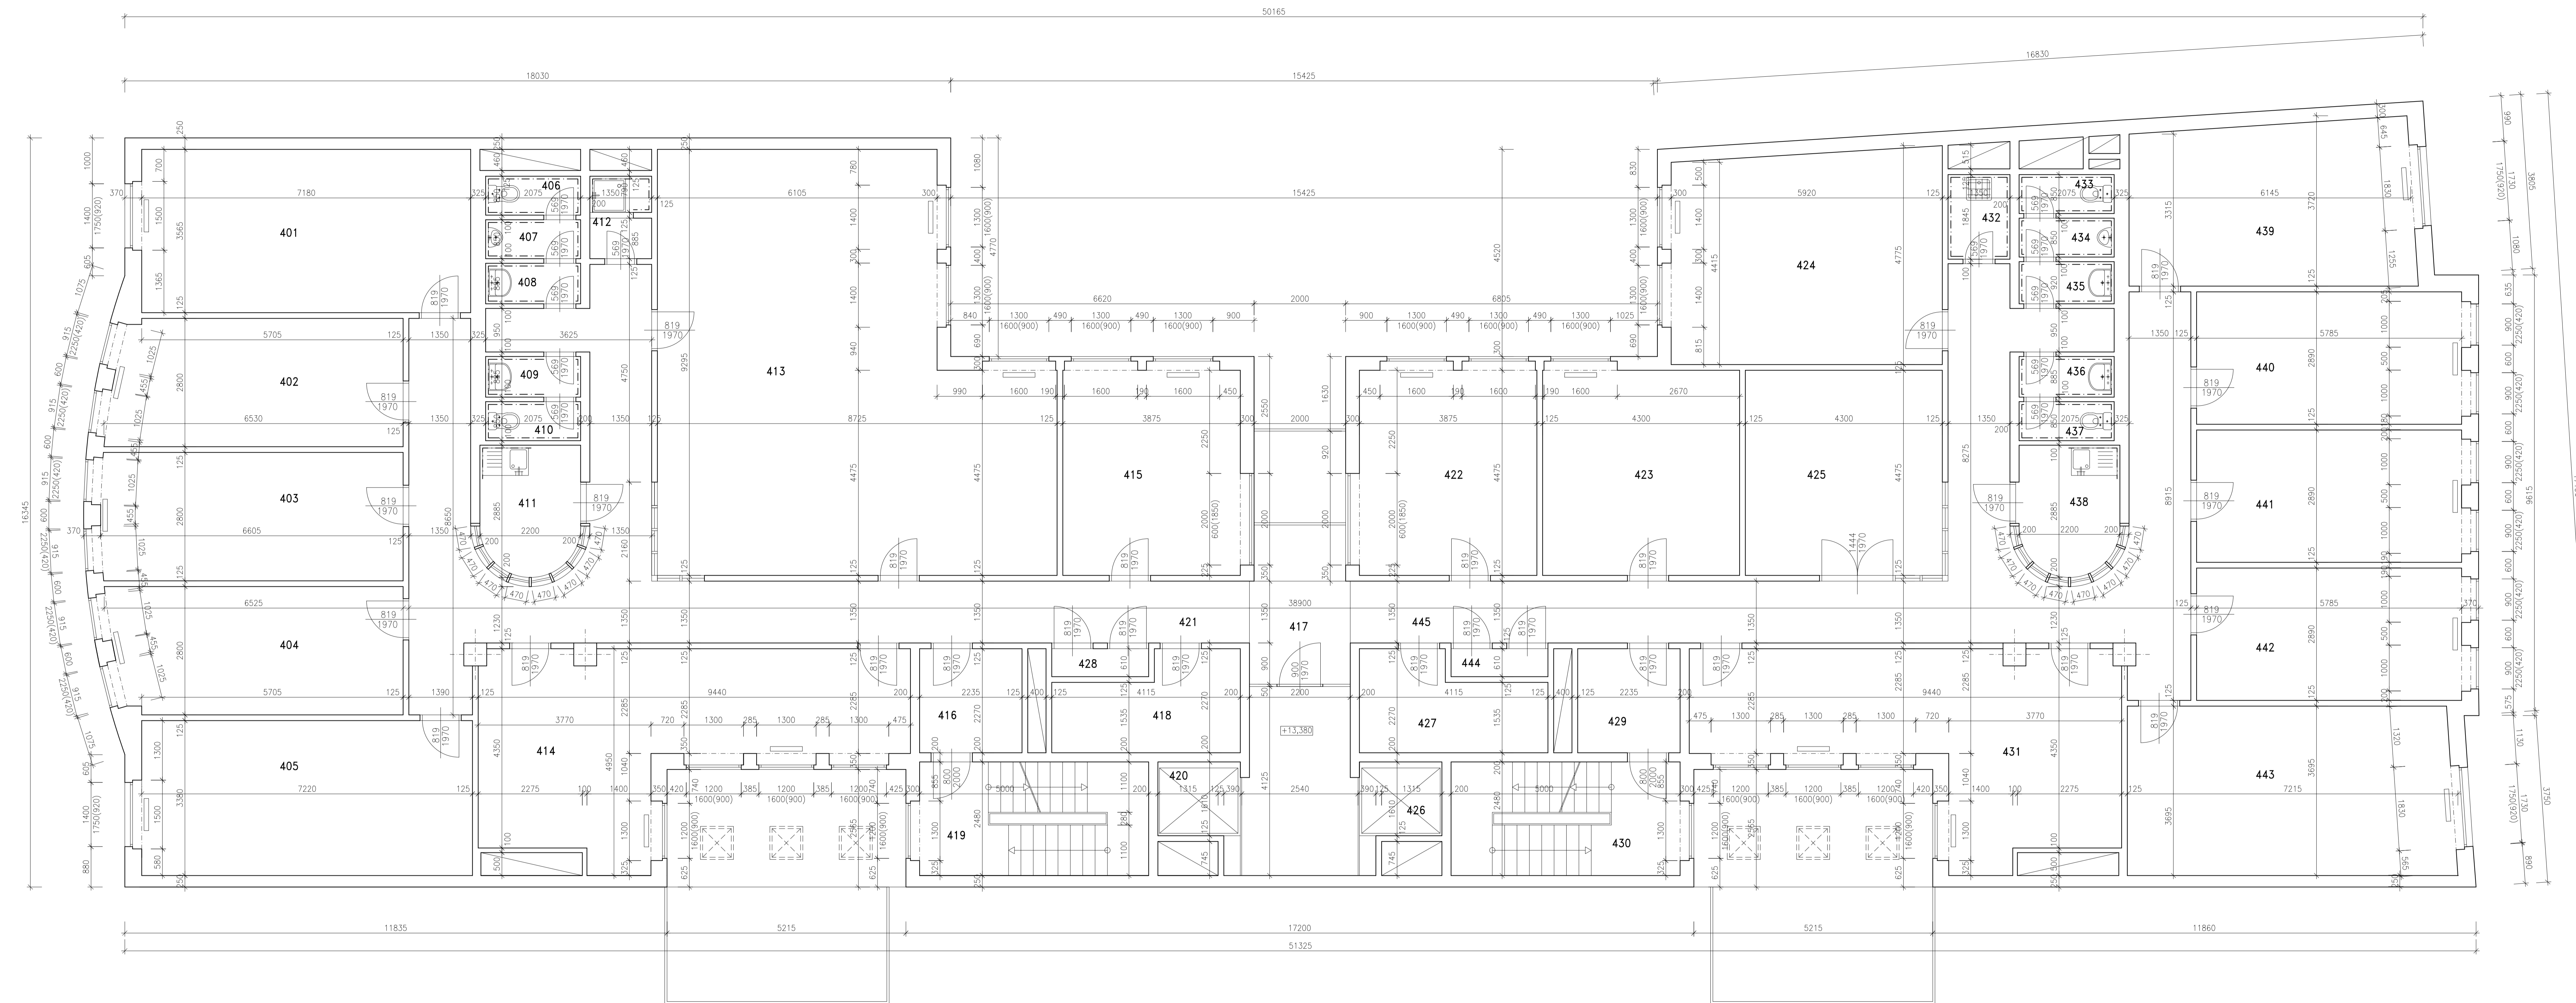

LEGENDA MÍSTNOSTÍ		
Č.M	MÍSTNOST	M2
SPOLEČNÉ PROSTORY		
417	HALA	17,2
419	SCHODIŠTĚ S1	11,8
420	VÝTAH V1	3,1
426	VÝTAH V2	3,1
430	SCHODIŠTĚ S2	12,0
	CELKEM	47,200
LEVÝ TRAKT		
401	KANCELÁŘ	25,4
402	KANCELÁŘ	17,8
403	KANCELÁŘ	18,5
404	KANCELÁŘ	17,5
405	KANCELÁŘ	24,2
406	WC	1,75
407	PISOÁŘ	1,75
408	PŘEDSÍŇ WC	1,8
409	PŘEDSÍŇ WC	1,8
410	WC	1,75
411	KUCHYŇKA	5,75
412	SPRCHA	2,4
413	KANCELÁŘ	68,4
414	KANCELÁŘ	30,0
415	KANCELÁŘ	17,4
416	PŘEDSÍŇ	5,1
418	SKLAD	7,9
421	CHODBA	44,4
428	EL.ROZVADĚČ	1,1
	CELKEM	294,700
PRAVÝ TRAKT		
422	KANCELÁŘ	17,4
423	KANCELÁŘ	19,3
424	KANCELÁŘ	27,2
425	ZASEDACÍ MÍSTNOST	19,2
427	ARCHIV	7,9
429	PŘEDSÍŇ	5,1
431	KANCELÁŘ	30,4
432	ÚKLIDOVÁ KOMORA	2,5
433	WC	1,75
434	PISOÁŘ	1,75
435	PŘEDSÍŇ	1,85
436	PŘEDSÍŇ	1,8
437	WC	1,75
438	KUCHYŇKA	5,75
439	KANCELÁŘ	21,8
440	KANCELÁŘ	16,7
441	KANCELÁŘ	16,7
442	KANCELÁŘ	16,7
443	KANCELÁŘ	26,1
444	EL.ROZVADĚČ	1,1
445	CHODBA	44,8
	CELKEM	287,550

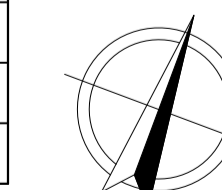

VEL. PROJEKTANT	ZOB. PROJEKTOVATEL	VYPRACOVAN	ZAMĚŘOVÁNÍ BRITOVŮ A STAVĚB
		BUDOVĚ KAVIČEK	RAJČOMĚR KAVIČEK
STAVĚNÁŘ	K.Ú. Kuchyně (12/14)		LEONKA TILGNER, IČO: 440 44 MILYTRAVNÍKOVÁ, IČO: 440 44 www.kuchyni.cz
	Moldá pyramída staviteľské spoločnosti, s.r.o., Bielehradská 222/128, 12000 Praha 2	Č. Ž.Ú.	PPS/2022/25
	PASPORT-CENTRUM MODRÁ PYRAMIDA	DŮM	BŘEEN 2022
	Bělehradská 222/128, 120 00 Vinohrady	ČÍSLO	25
		FORMÁT	A4/M
		MĚŘKOV	ČÍSLO VÝKRESU
			A-9