



6.PATRO (7.N.P.)-PŮDORYS

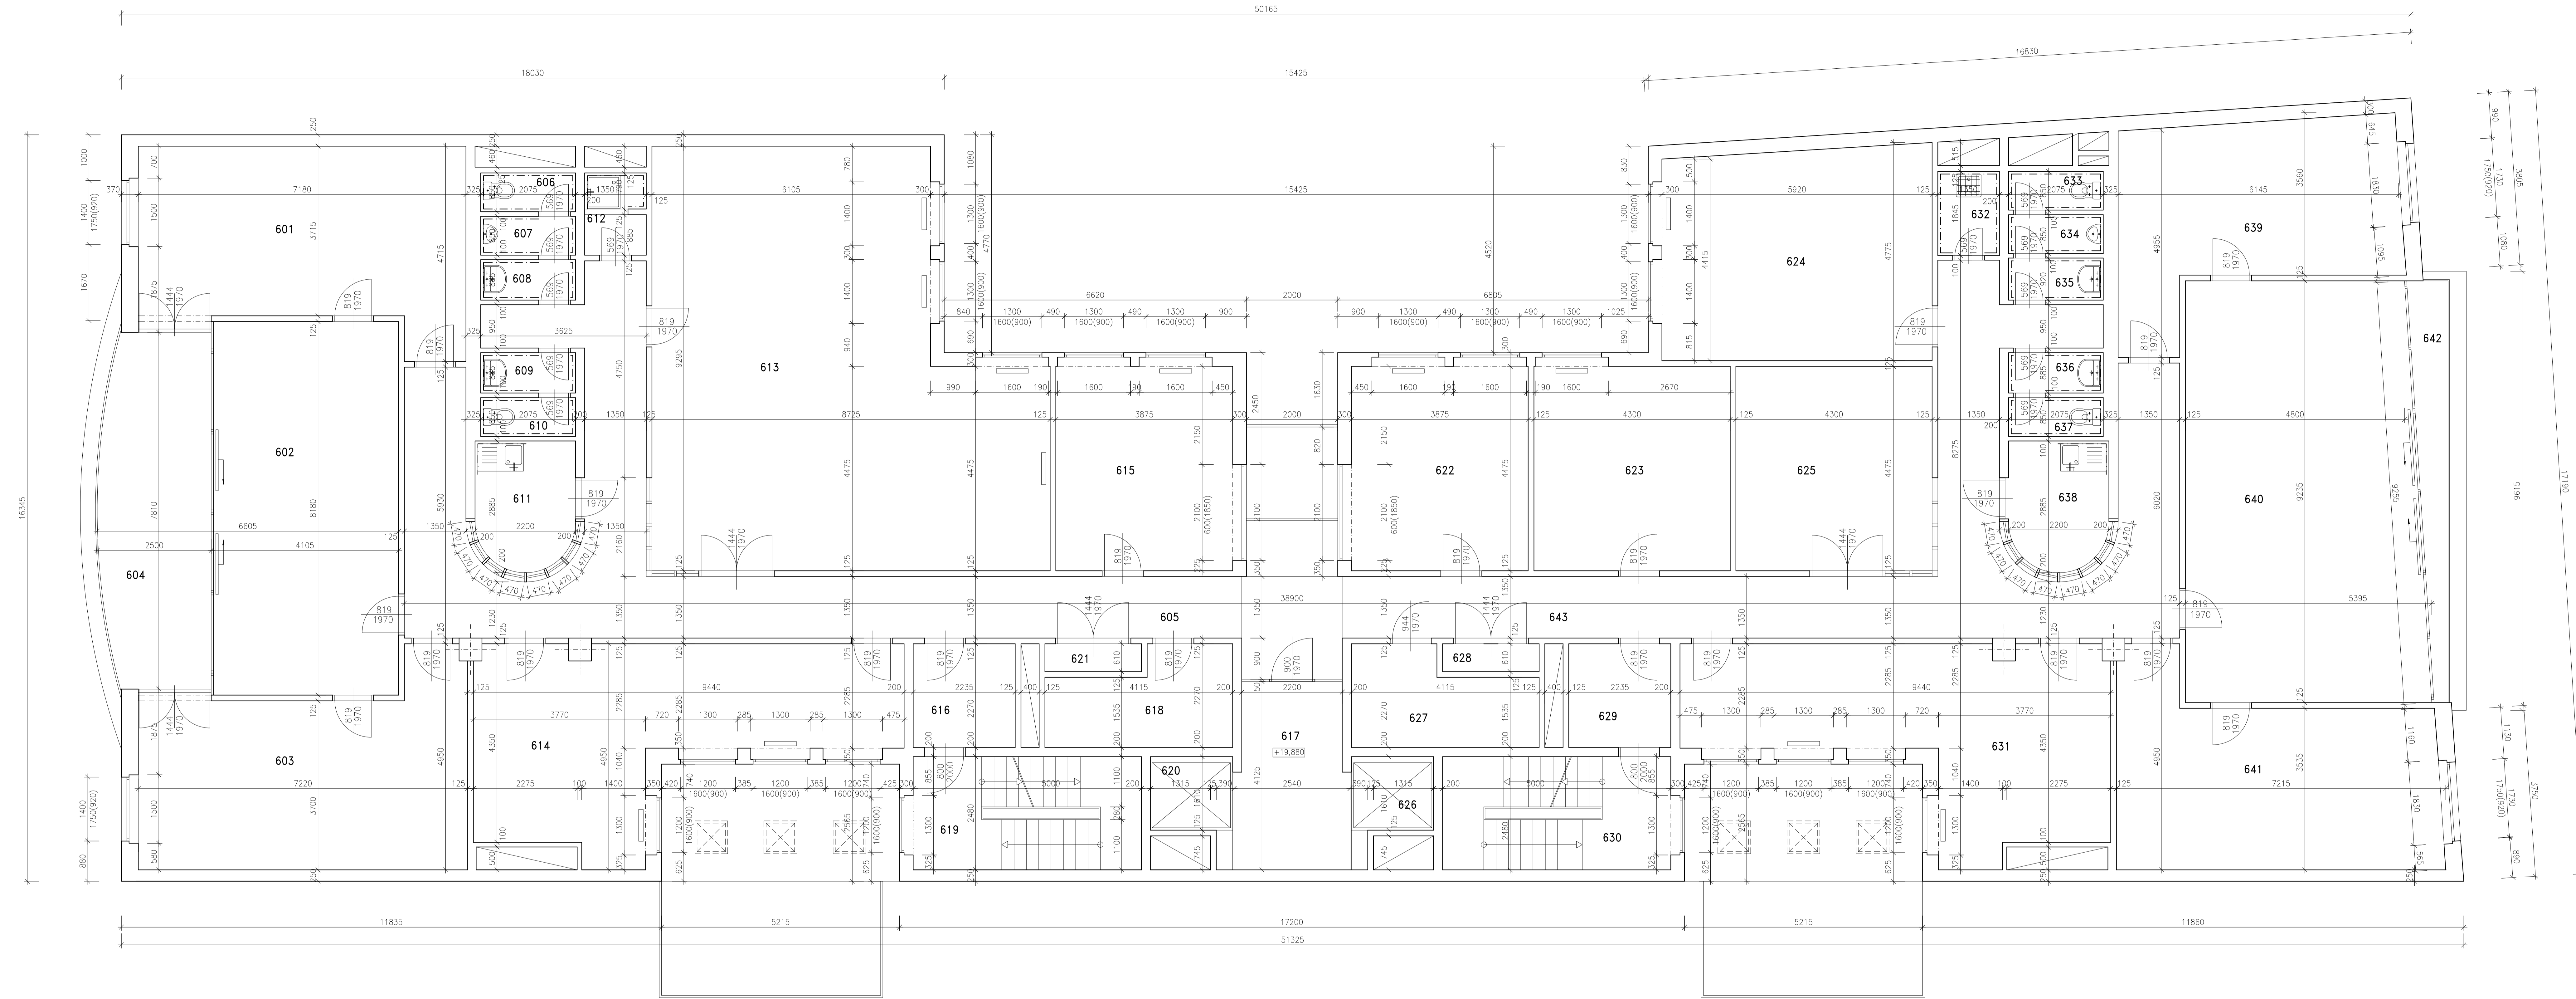

LEGENDA MÍSTNOSTÍ		
Č.M	MÍSTNOST	M2
SPOLEČNÉ PROSTORY		
617	HALA	17,2
618	STROJOVNA VÝTAHU	8,1
619	SCHODIŠTĚ S1	11,8
620	VÝTAH V1	3,0
626	VÝTAH V2	3,1
627	STROJOVNA VÝTAHU	7,5
630	SCHODIŠTĚ S2	12,0
CELKEM		62,700
LEVÝ TRAKT		
601	KANCELÁŘ	30,1
602	KANCELÁŘ	27,9
603	KANCELÁŘ	29,1
604	TERASA	17,5
605	CHODBA	43,00
606	WC	1,8
607	PISOÁŘ	1,8
608	PŘEDSIŇ	1,8
609	PŘEDSIŇ	1,8
610	WC	1,8
611	KUCHYŇKA	6,1
612	SPRCHA	2,3
613	ZASEDACÍ MÍSTNOST	57,1
614	KANCELÁŘ	30,0
615	KANCELÁŘ	29,4
616	PŘEDSIŇ	5,1
621	EL.ROZVADĚČ	1,1
CELKEM		287,700
PRAVÝ TRAKT		
622	KANCELÁŘ	21,2
623	KANCELÁŘ	17,6
624	KANCELÁŘ	26,9
625	ZASEDACÍ MÍSTNOST	19,6
628	EL.ROZVADĚČ	1,1
629	PŘEDSIŇ	5,1
631	KANCELÁŘ	30,3
632	ÚKLIDOVÁ KOMORA	3,8
633	WC	1,8
634	PISOÁŘ	1,8
635	PŘEDSIŇ WC	1,8
636	PŘEDSIŇ WC	1,8
637	WC	1,8
638	KUCHYŇKA	6,1
639	KANCELÁŘ	24,3
640	KANCELÁŘ	40,8
641	KANCELÁŘ	28,0
642	TERASA	5,7
643	CHODBA	43,00
CELKEM		282,500

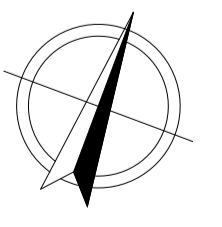

VED. PROJEKCI	ZDP. PROJEKCI	VYPRACOV.	ZAMĚŘOVÁNÍ BUDOV A STAVĚB
		RADOMĚR KAMRŠ	RADOMĚR KAMRŠ
WETO STAVP	K.O. Inženýrské úřady		ADRESA: Mlýnský náhon 13, 400 01 Mladá Boleslav, tel: 326 601 111, e-mail: weto@weto.cz
SEKVENK.	Možd. prvním stavěním spolřehov. a.s. 84400000 222/128, 1200 Praha 2	Č. ŽAK.	PPS/2022/25
PASPORT-CENTRUM MODRA PYRAMIDA			DATUM
Bělehradská 222/128, 120 00 Vinohrady			DUBEN 2022
			STAVBA
			25
			FORMÁT
			A4
			MĚŘITVO
			0,50 D (KRESBA)
6.PATRO (7.N.P.)-PŮDORYS			A-11