



4. SUTERÉN (4.P.P.)-PŮDORYS

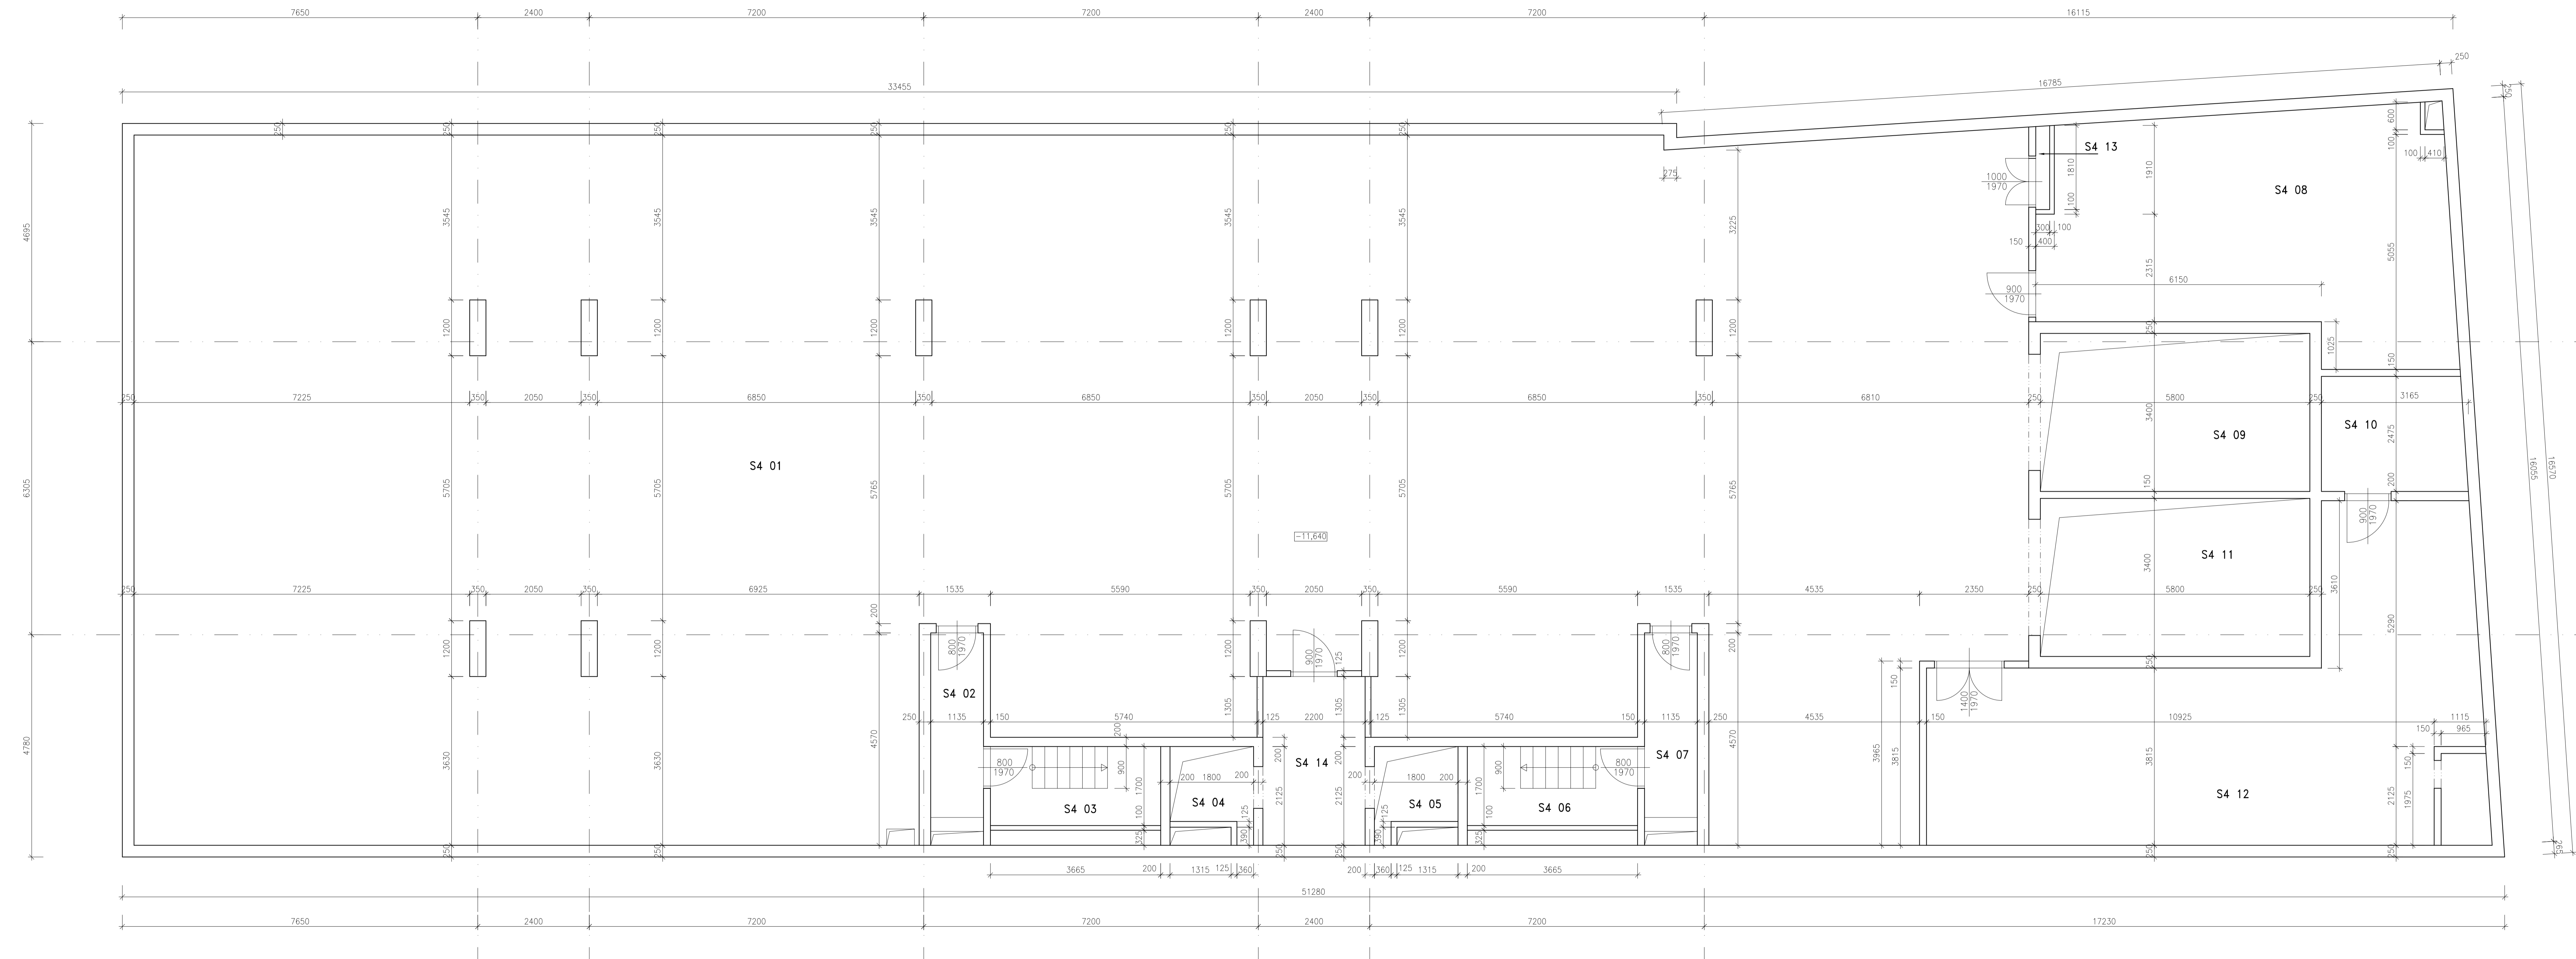

LEGENDA MÍSTNOSTÍ		
Č.M	MÍSTNOST	M2
S4 01	GARAŽE-28 STANI	560,7
S4 02	PŘEDSIŇ	5,0
S4 03	SCHODIŠTĚ	7,8
S4 04	VÝTAH V1	3,1
S4 05	VÝTAH V2	3,1
S4 06	SCHODIŠTĚ	7,9
S4 07	PŘEDSIŇ	5,0
S4 08	KOTELNA	39,4
S4 09	VÝTAH V4	19,7
S4 10	STROJOVNA VÝTAHŮ	7,0
S4 11	VÝTAH V3	19,7
S4 12	STROJOVNA VZDUCHOTECHNIKY	57,1
S4 13	HUP-KOTELNA	0,7
S4 14	VSTUP-CHODBA	8,0
CELKEM		744,200

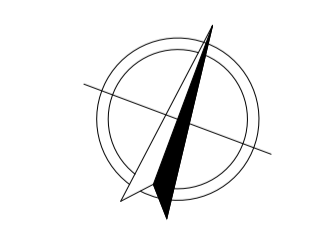

VEL. PROJEKTANT	ZOFP. PROJEKTANT	VYPRACOVAN	ZAMĚŘOVÁNÍ BUDOV A STAVĚB
		BUDOVNÍ KAMIS	RADOMÍR KAMIS
			ALŠOVKA 166/177, 2011 K.L., 400 01 tel: 777999077, email: r.kamis@seznam.cz projekt-kamis@seznam.cz
MĚŘÍTO STAVBY	K:0, Vnohřady [277164]		Č. ŽAK
STAVENÍK	Modřín parková stavba spolř. s.r.o., Bělehradská 222/128, 12000 Praha 2		DATA
			SRPEN 2022
			STUPĚŇ
			25
			FORMÁT
			A4
			WŘÍTKO
			Číslo výřezu
			A-1