



2. SUTERÉN (2.P.P.)-PŮDORYS

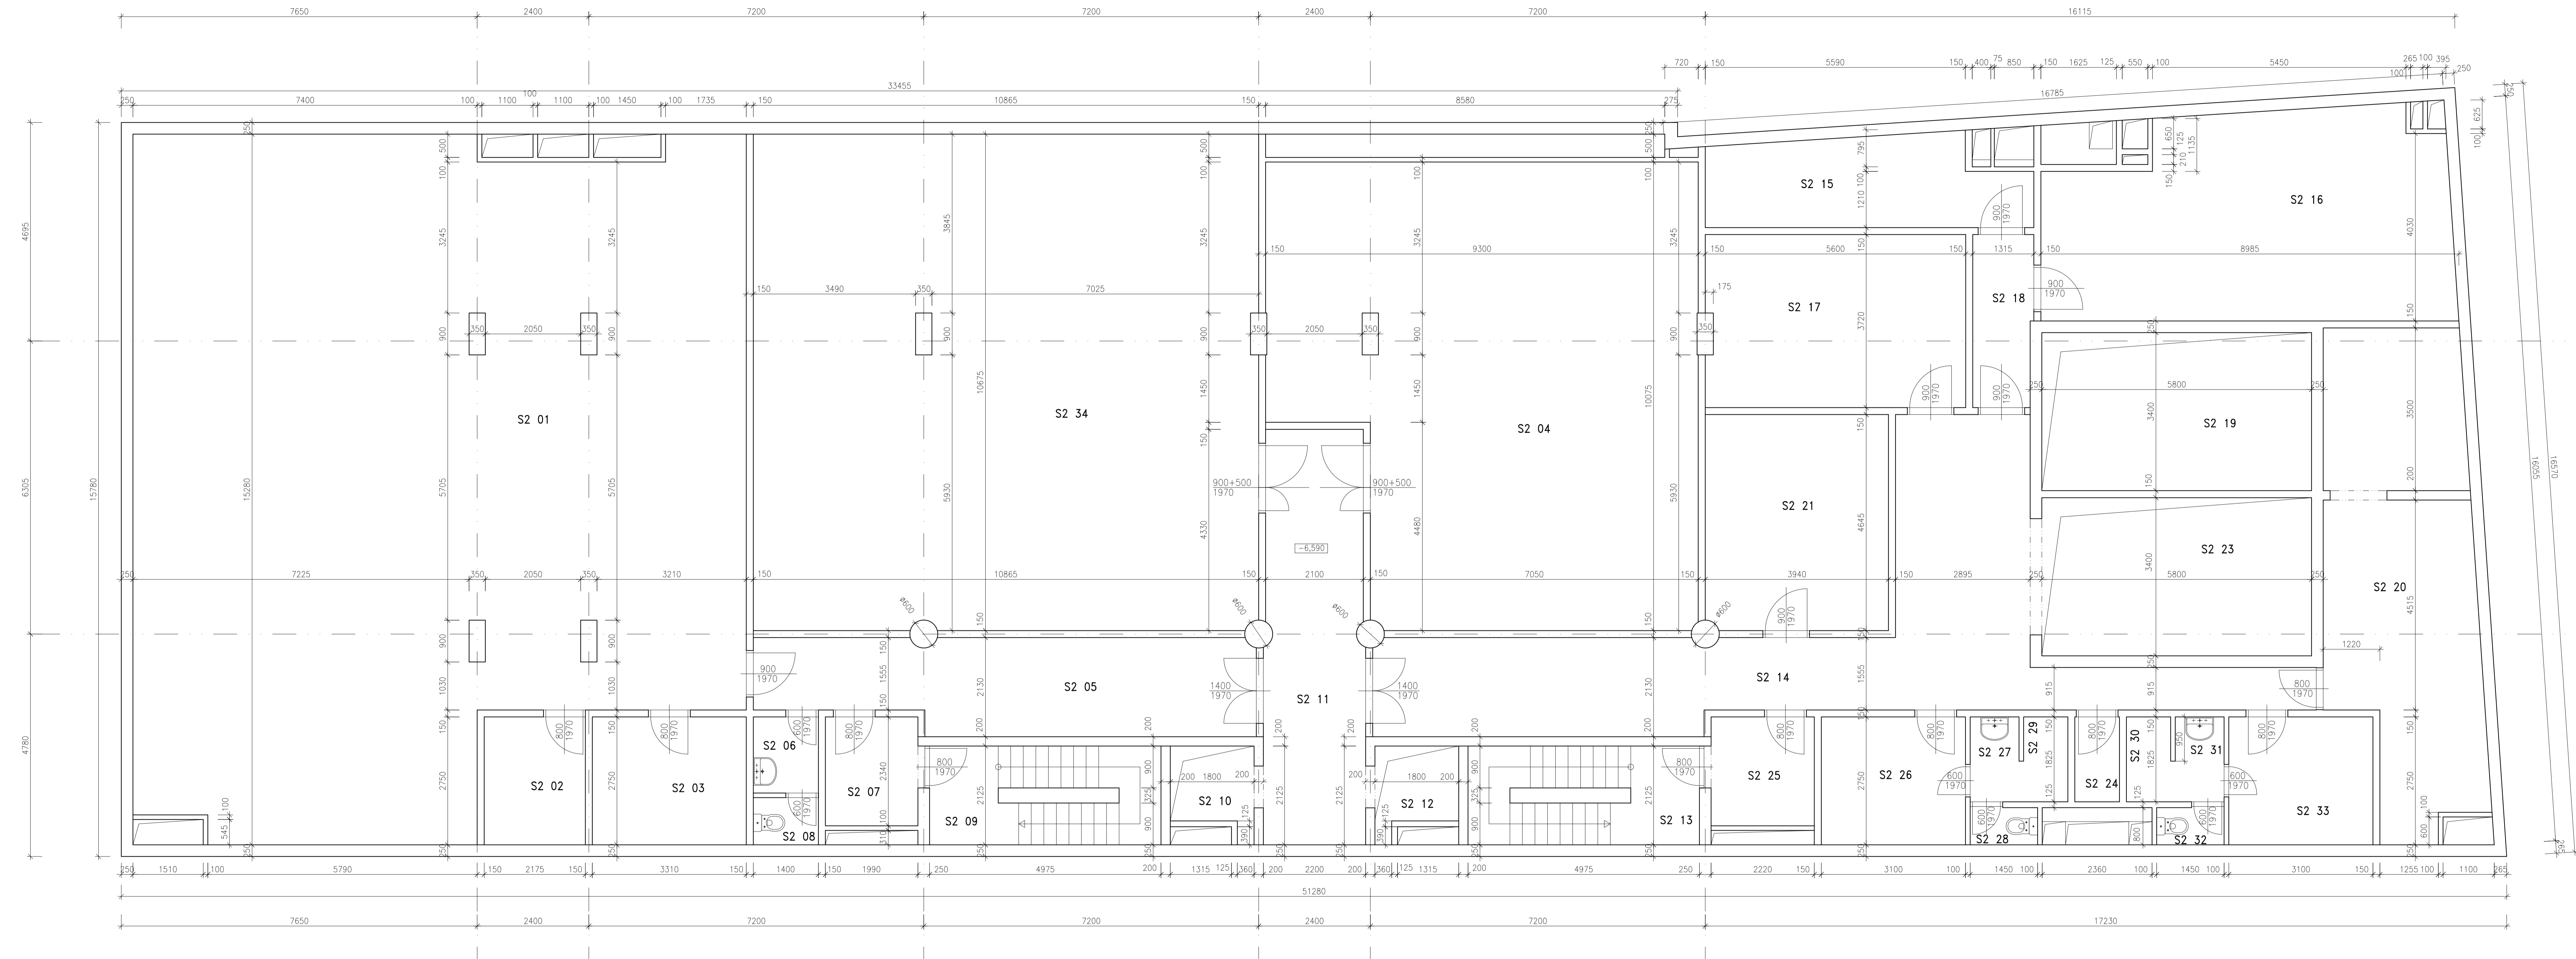

LEGENDA MÍSTNOSTÍ		
Č.M	MÍSTNOST	M2
S2 01	ARCHIV	181,2
S2 02	SERVIS ARCHIVU	6,0
S2 03	STROJOVNA VZDUCHOTECHNIKY	9,1
S2 04	VÝPOČETNÍ CENTRUM	84,90
S2 05	CHODBA	20,1
S2 06	PŘEDSIŇ	2,3
S2 07	PŘEDSIŇ	5,1
S2 08	WC	1,4
S2 09	SCHODIŠTĚ	10,5
S2 10	VÝTAH V1	3,1
S2 11	HALA	19,00
S2 12	VÝTAH V2	3,1
S2 13	SCHODIŠTĚ	10,7
S2 14	CHODBA	21,1
S2 15	ÚSTŘEDNA	13,1
S2 16	SKLAD	35,1
S2 17	SKLAD	20,7
S2 18	PŘEDSIŇ	5,1
S2 19	VÝTAH V4	19,7
S2 20	UPS	31,1
S2 21	ARCHIV MÉDIÍ	18,3
S2 22	MANIPULACE	26,4
S2 23	VÝTAH V3	19,7
S2 24	ÚKLID	1,6
S2 25	PŘEDSIŇ	5,1
S2 26	ŠATNA	8,2
S2 27	PŘEDSIŇ	1,8
S2 28	WC	1,2
S2 29	SPRCHA	1,6
S2 30	SPRCHA	1,6
S2 31	PŘEDSIŇ	1,8
S2 32	WC	1,2
S2 33	ŠATNA	8,3
S2 34	SKLAD	115,98
	CELKEM	715,180

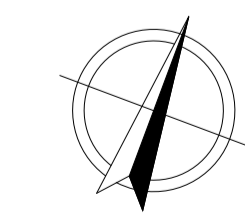

VED. PROJEKTANT	TOPO. PROJEKTANT	VYPRACOVAN	ZAMĚŘOVÁNÍ BUDOV A STAVĚB
		BUDOVNÍ KAMIS	
MEŠO STAVBY	K.Š. Vachová (772184)		PAŘADOMĚR KAMIS
			ALŠOVÁ 746/97, 102 00, 460 00
			144 77740071 - email: krasov@meas.cz
			www: www.meas.cz
STAVEBNÍ	Meas projektová společnost, s.r.o., Bělehradská 222/128, 120 00 Praha 2	Č. JAK	PPS/2022/25
			Datum
			12.5.
			1444
			150
			A-3

2. SUTERÉN (2.P.P.)-PŮDORYS