



1. SUTERÉN (I.P.P.)-PŮDORYS

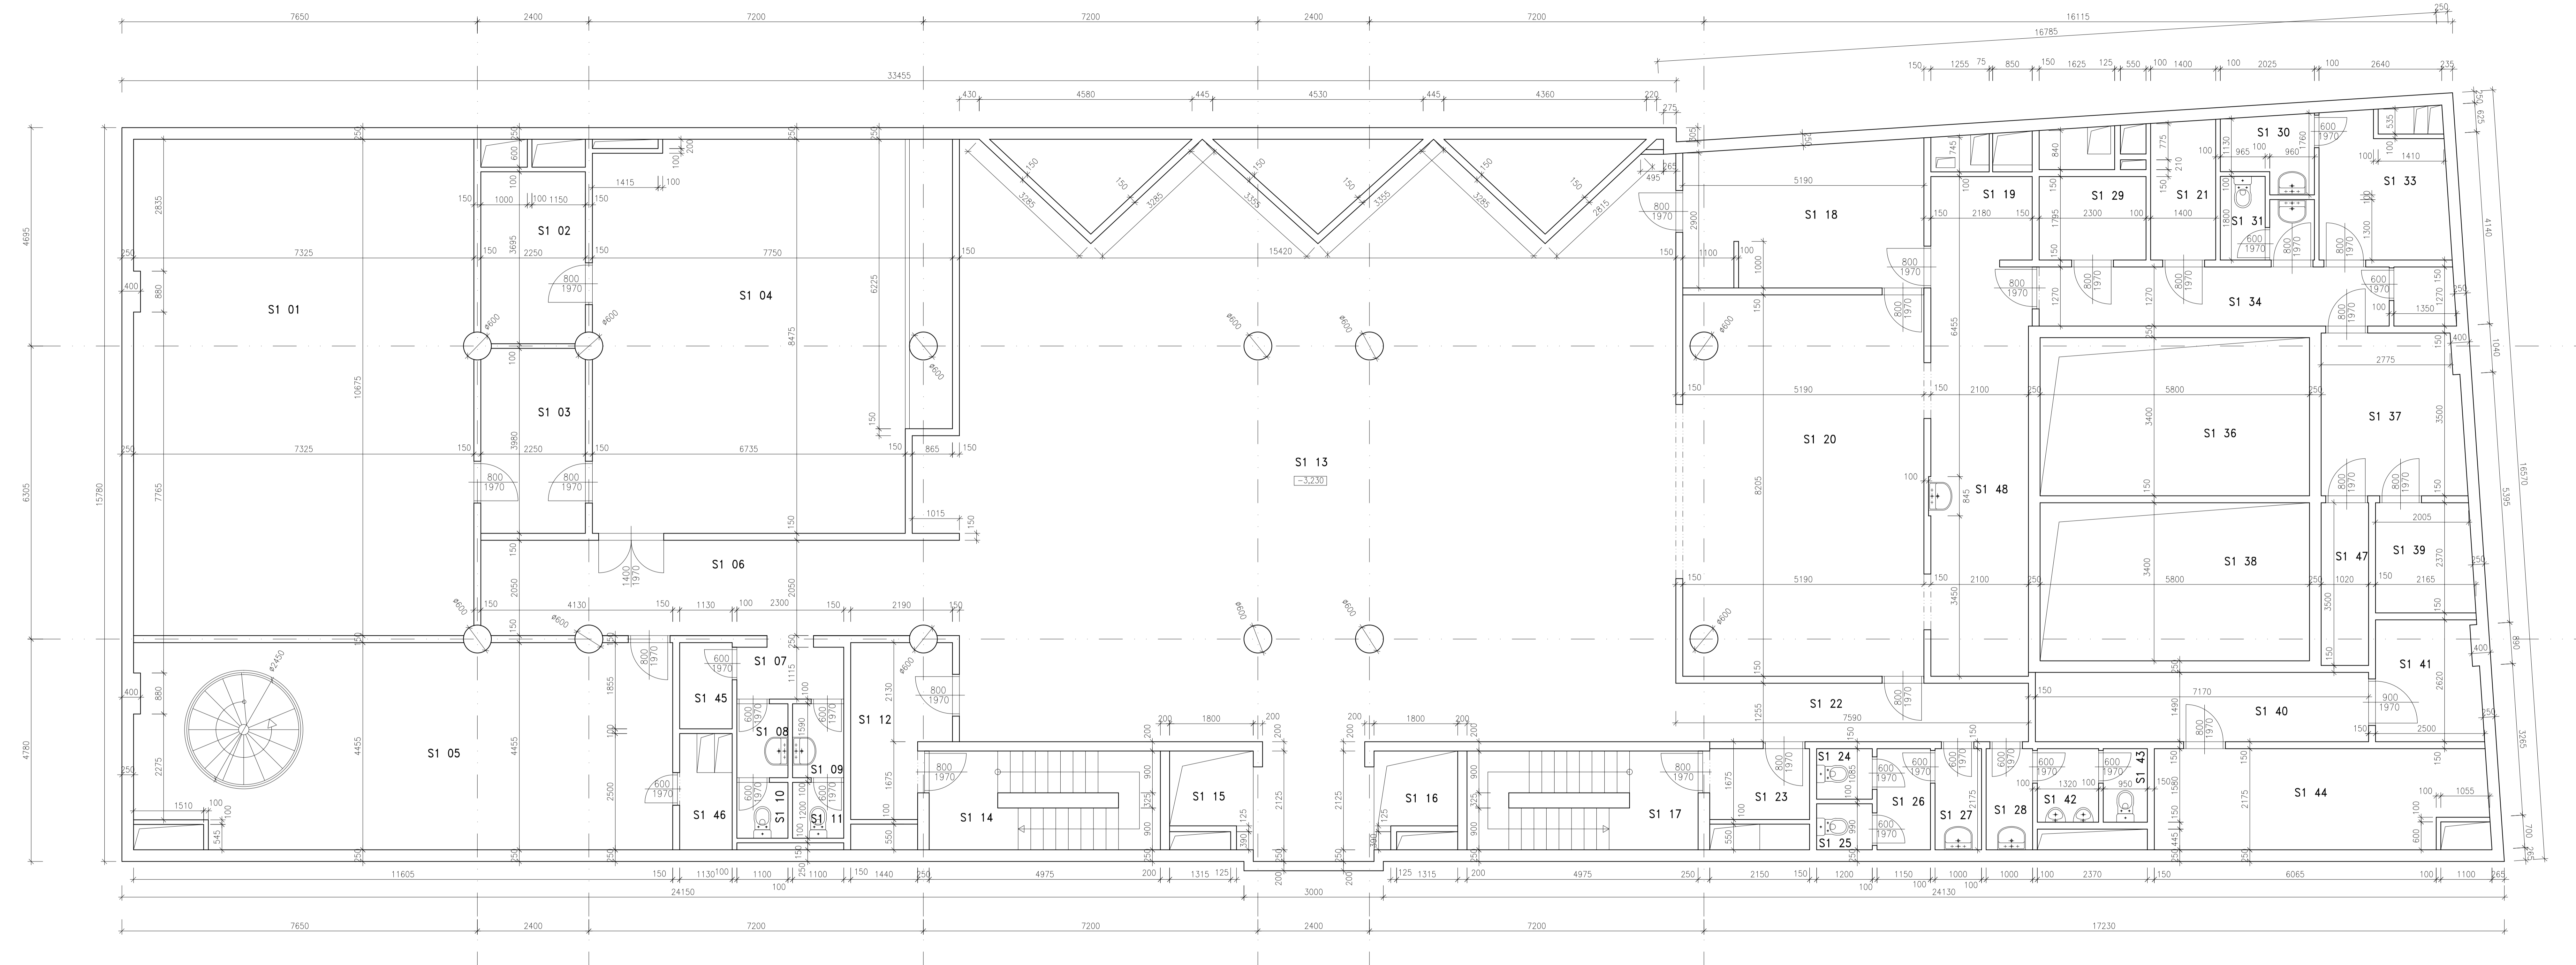

LEGENDA MÍSTNOSTÍ		
Č.M	MÍSTNOST	M2
S1 01	ŠKOL-STŘEDISKO	77,1
S1 02	SKLAD	8,7
S1 03	KABINET	9,2
S1 04	ŠKOL-STŘEDISKO	62,2
S1 05	EXPOZITURA	48,9
S1 06	CHODBA	20,7
S1 07	PŘEDSÍŇ	2,8
S1 08	PŘEDSÍŇ	1,3
S1 09	PŘEDSÍŇ	1,3
S1 10	WC	1,5
S1 11	WC	1,5
S1 12	PŘEDSÍŇ	6,9
S1 13	JIDELNA	191,1
S1 14	SCHODIŠTĚ	10,5
S1 15	VÝTAH V1	3,1
S1 16	VÝTAH V2	3,1
S1 17	SCHODIŠTĚ	10,7
S1 18	MYTÍ NÁDOBÍ	16,5
S1 19	UMÝVÁRNA GASTRO	5,4
S1 20	VÝDEJ JIDEL	41,3
S1 21	SKALD NÁPOJŮ	3,9
S1 22	CHODBA	9,2
S1 23	PŘEDSÍŇ	5,0
S1 24	WC	1,3
S1 25	WC	1,3
S1 26	PŘEDSÍŇ	2,6
S1 27	PŘEDSÍŇ	2,2
S1 28	PŘEDSÍŇ	2,2
S1 29	SUCHÝ SKLAD	4,1
S1 30	SPRCHA	2,5
S1 31	WC	1,7
S1 32	PŘEDSÍŇ	1,3
S1 33	ŠATNA	6,8
S1 34	CHODBA	10,5
S1 35	ÚKLID	1,25
S1 36	VÝTAH V4	19,7
S1 37	MANIPULACE	9,7
S1 38	VÝTAH V3	19,7
S1 39	SKLAD OBALŮ	3,9
S1 40	CHODBA	15,4
S1 41	VODOMĚR	5,5
S1 42	PISOÁRY	2,1
S1 43	WC	1,5
S1 44	ROZVODNÁ NN	14,8
S1 45	ÚKLID	2,1
S1 46	SKLAD	1,8
S1 47	CHL-SKLAD ODPADKŮ	3,8
S1 48	PŘÍPRAVA KUCHYNĚ	17,7
	CELKEM	697,350

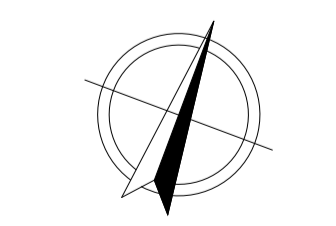

VED. PROJEKCI	ZOUP. PROJEKCI	VYKONAV.	ZAMĚROVÁNÍ BUDOVY A STAVBY
		RADOMÍR KAMÉŠ	RADOMÍR KAMÉŠ
			ALŽBETA HAVRČOVÁ, SÚT. S.L. 400 01
MĚRO. STAVBY	K.Ú. Větrná 122/164		tel: 777777777, email: kam@kam.cz
STAVBA	Moderní garážové stavení spořitelny, s.s. Bělehradská 222/128, 12000 Praha 2	Č. ŽAK	PPS/2022/25
		SKLAD	03/08/2022
		STAVBA	202
		FORMÁT	A4
		MĚŘITVO	1:50 (25x100)
			A-4